



R

BYTOMSKIE PRZEDSIĘBIORSTWO KOMUNALNE Sp. z o.o.

41-902 Bytom pl. T. Kościuszki 11; tel. (32) 39 67 100; fax (32) 39 67 158

dyspozytor 994; e-mail: bpk@bpk.pl; www.bpk.pl

konto: Bank Pekao S.A. 24 1240 2975 1111 0010 7096 3310



Bytom, dnia 11 grudnia 2020 r.

BPK/ 3445/12/2020/W
IT/ 1615/2020

Bartosz Michalski
ul. Czarneckiego 22A
44-100 Gliwice

dotyczy: wniosku nr IT/1615/2020 na wydanie warunków przyłączenia do sieci wod-kan boiska wraz z zapleczem socjalnym przy ul. Piłkarskiej dz. nr 2995/203, 2993/203; 2997/203 w Bytomiu (inwestor: „Bytomski Sport Polonia Bytom” Sp. z o.o.)

W odpowiedzi na wniosek o wydanie warunków przyłączenia do sieci wod-kan, otrzymany w dniu 23.11.2020 r., działając na podstawie art. 19a ust. 1 Ustawy z dnia 7 czerwca 2001 r. „O zbiorowym zaopatrzeniu w wodę i zbiorowym odprowadzaniu ścieków” (tj. Dz. U. z 2019 poz. 1437 ze zm.) BPK Sp. z o.o. informuje, że nie posiada obecnie technicznych możliwości świadczenia usług, o których mowa w art. 15 ust. 4 Ustawy i odmawia wydania warunków przyłączenia do sieci wod-kan.

Brak technicznych możliwości świadczenia usług jest spowodowany brakiem sieci wodociągowej i kanalizacyjnej na wysokości przedmiotowych działek nr 2995/203, 2993/203; 2997/203 przy ul. Piłkarskiej w Bytomiu. Informujemy, że BPK Sp. z o.o. przewiduje budowę w tym rejonie sieci wod-kan.

zał:
- plan sytuacyjny
otrzymują:
- adresat
- a/a

BYTOMSKIE PRZEDSIĘBIORSTWO
KOMUNALNE Sp. z o.o.
DYREKTOR BIURO KANCELARYJNE


[Signature]





NIP 626-000-28-26

Nr KRS 0000016744 Sąd Rejonowy Katowice-Wschód w Katowicach. Wydział VIII Gospodarczy KRS.
Wysokość kapitału zakładowego 340.651.000 zł (opłacony w całości).

REGON 270150701

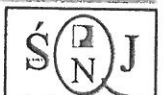

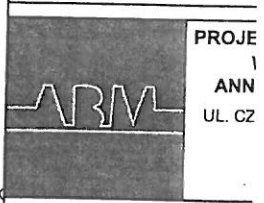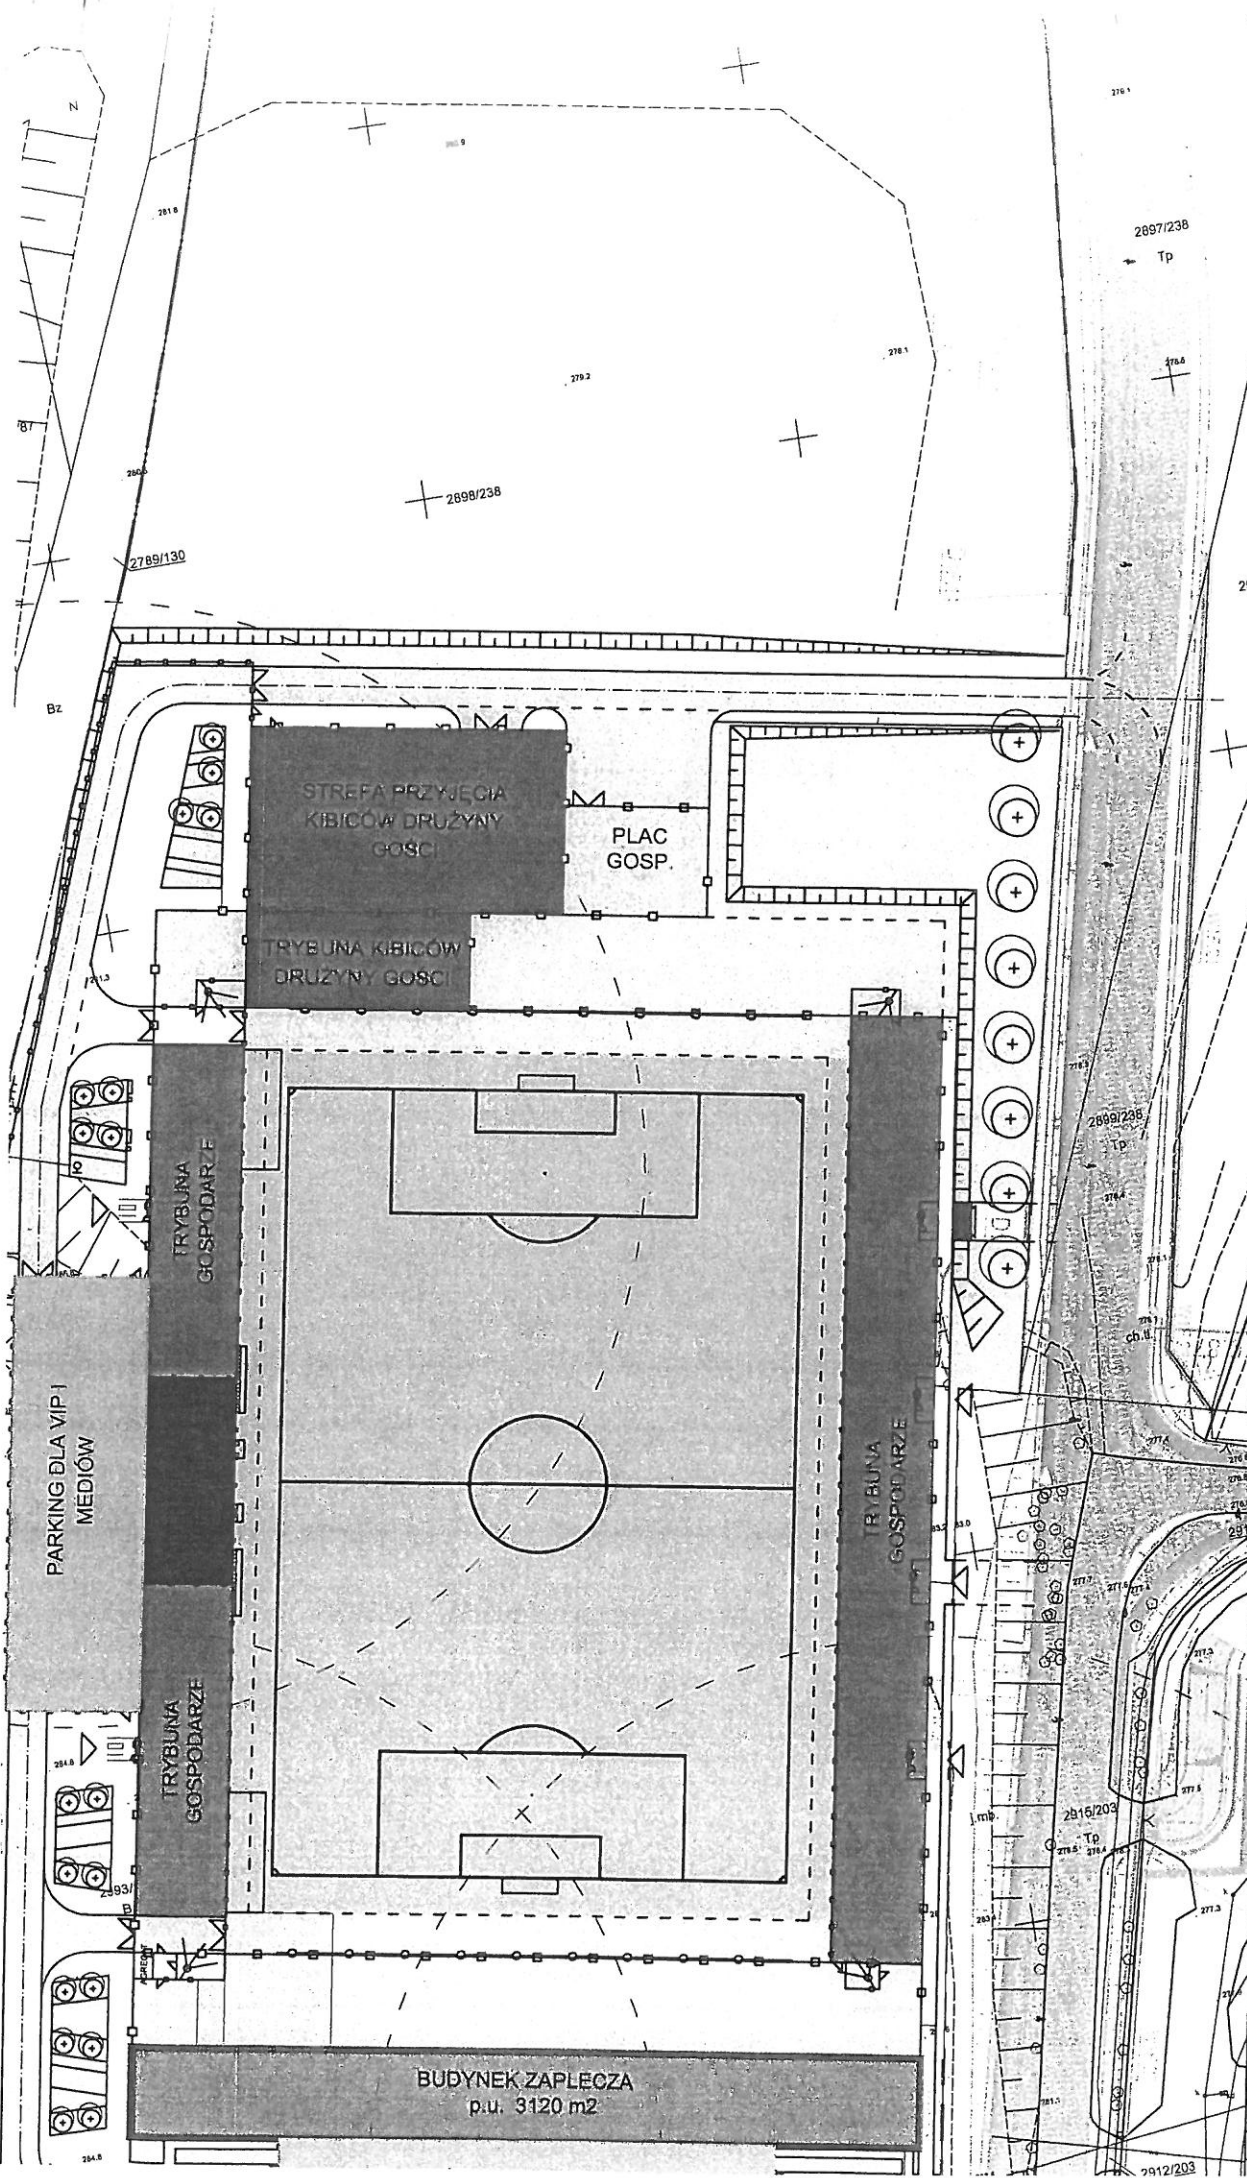

Temat:
"MODERNIZACJA ZESPOŁU BOISK I Z ZAPLECZEM STADIUM OLIMPIJSKIEJ W BYTOMI"

Nazwa obiektu:
Obiekt sportowy

Adres obiektu:
Bytom 41-902 ul. Olimpijska

Zlecający:
BYTOMSKI SP POLONIA BYTOM ul. Kolejowa 2a 41-902 Bytom

Stadium:
PROJEKT KONCEPCYJNY

Branża:
ARCHITEKTONICZNA

Rysunek:
ZAGOSPODARZENIE

Nr tomu:
I.A

Wersja:
W.1

Wydanie rysunku z kopii
 unieważniające wszystkie inne kopie

Imię i nazwisko:
 Projektant:
 mgr inż. arch.